


資料3-1 開発区域図

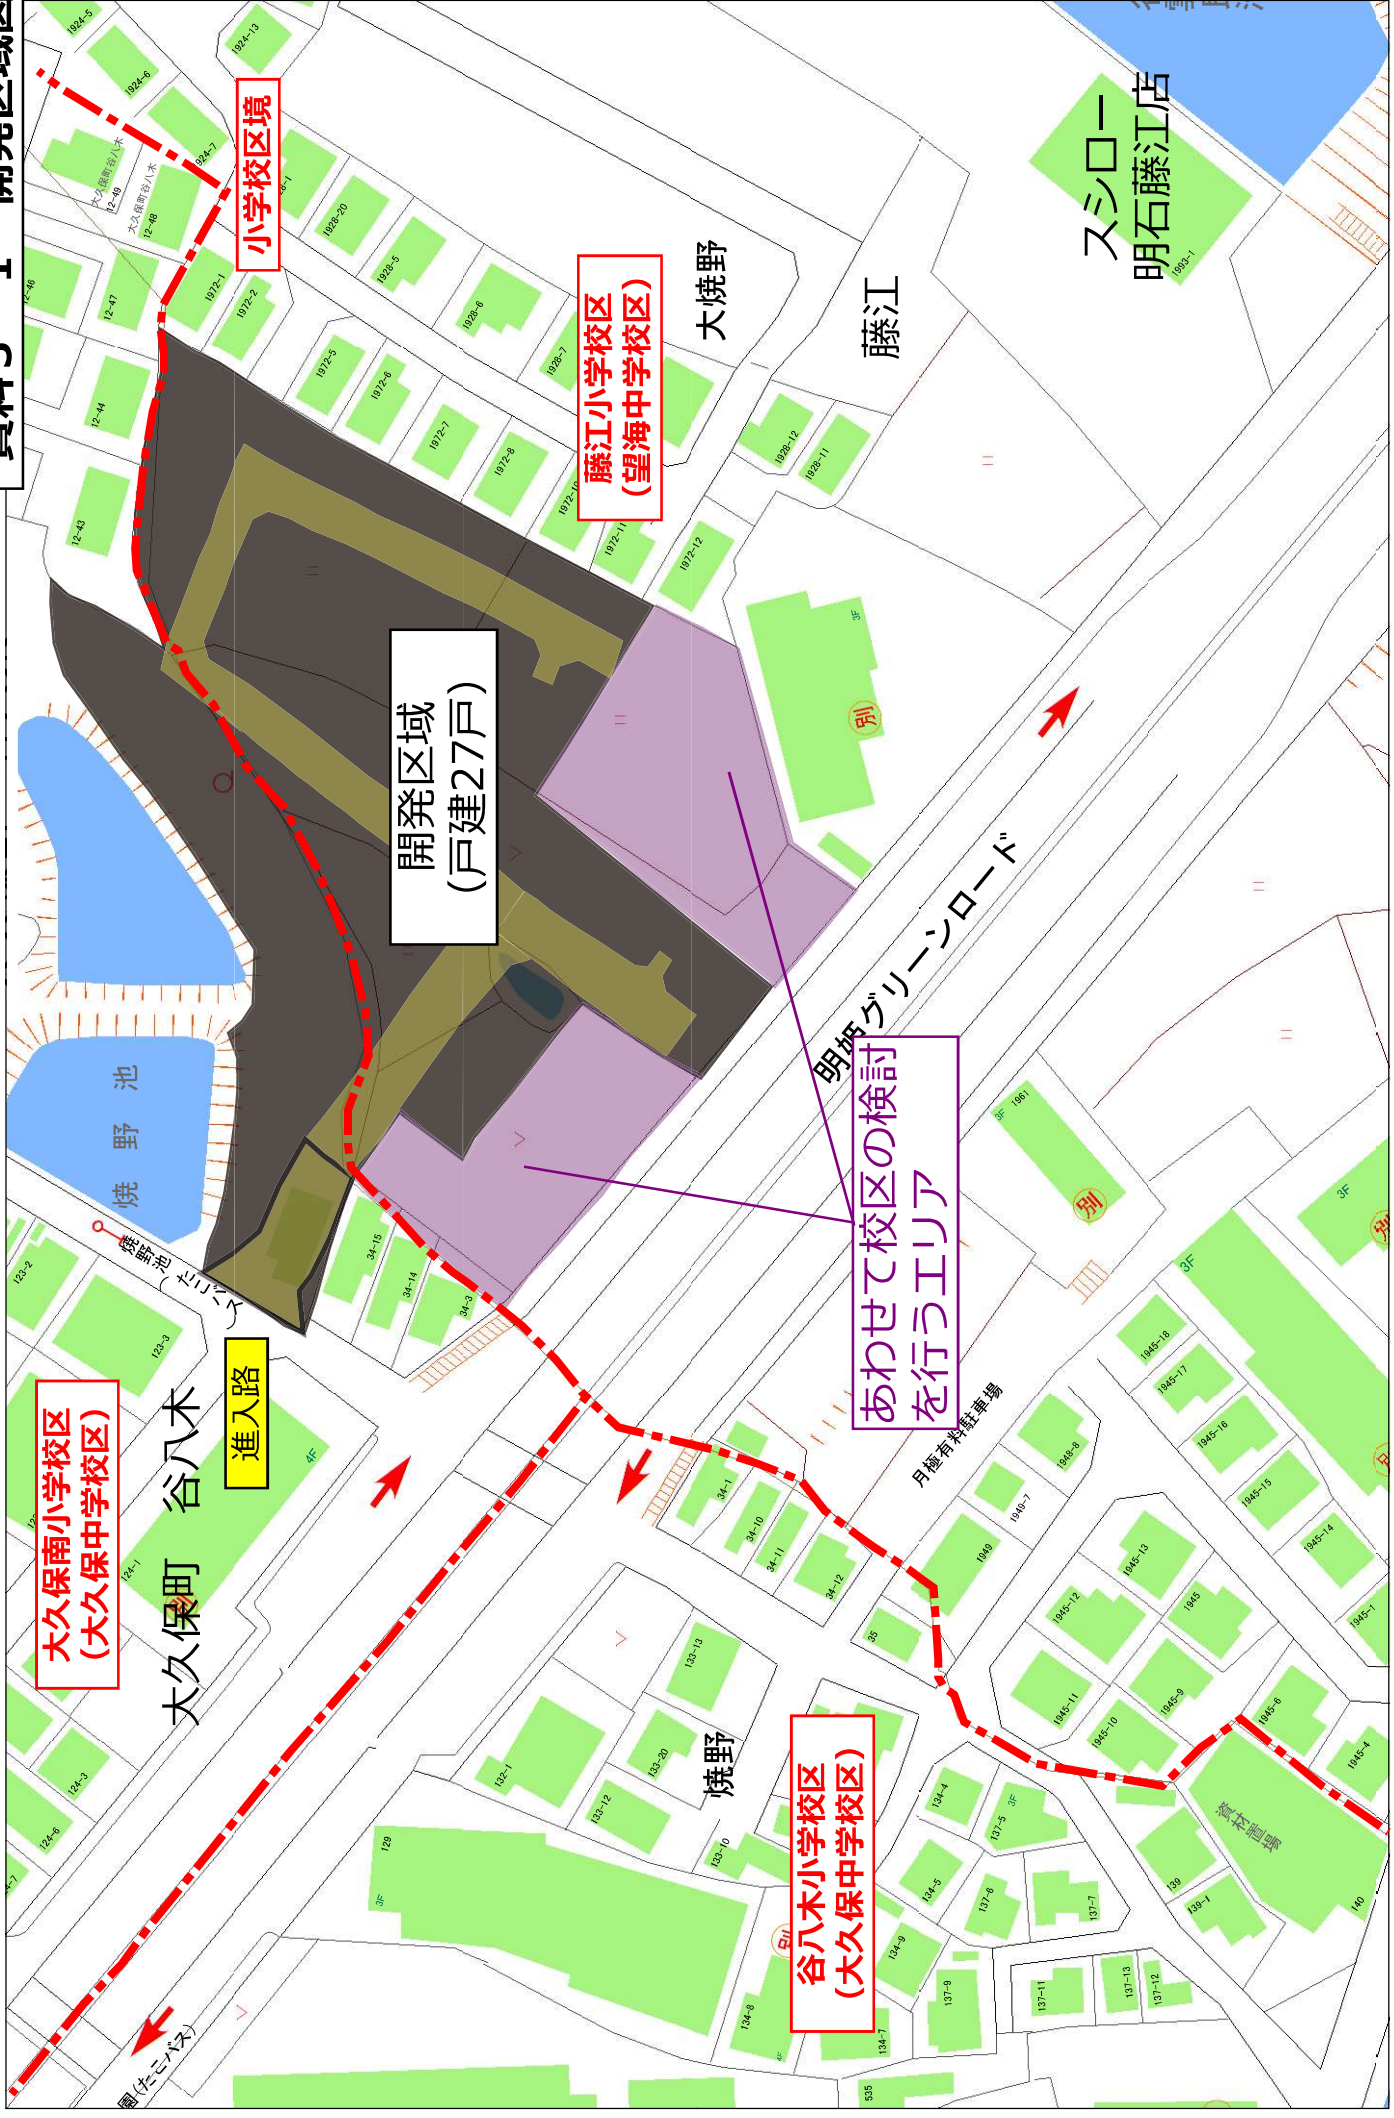

この図面は、地番の配置を示したもので権利関係の確認には使用できません。

出力日 2021年08月10日

縮尺 =

1:1,000